



# NUMBER SIX

sonnig  
entspannt  
naturnah

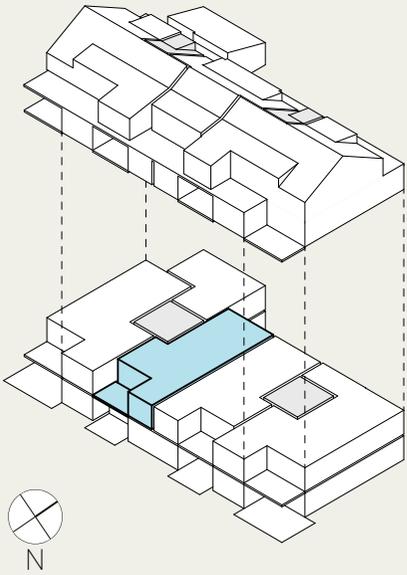

Kantonsstrasse 6 | Uffikon  
1. Obergeschoss  
Wohnung 2.07  
3½-Zimmer-Wohnung  
Wohnfläche ca. 91.15 m<sup>2</sup>

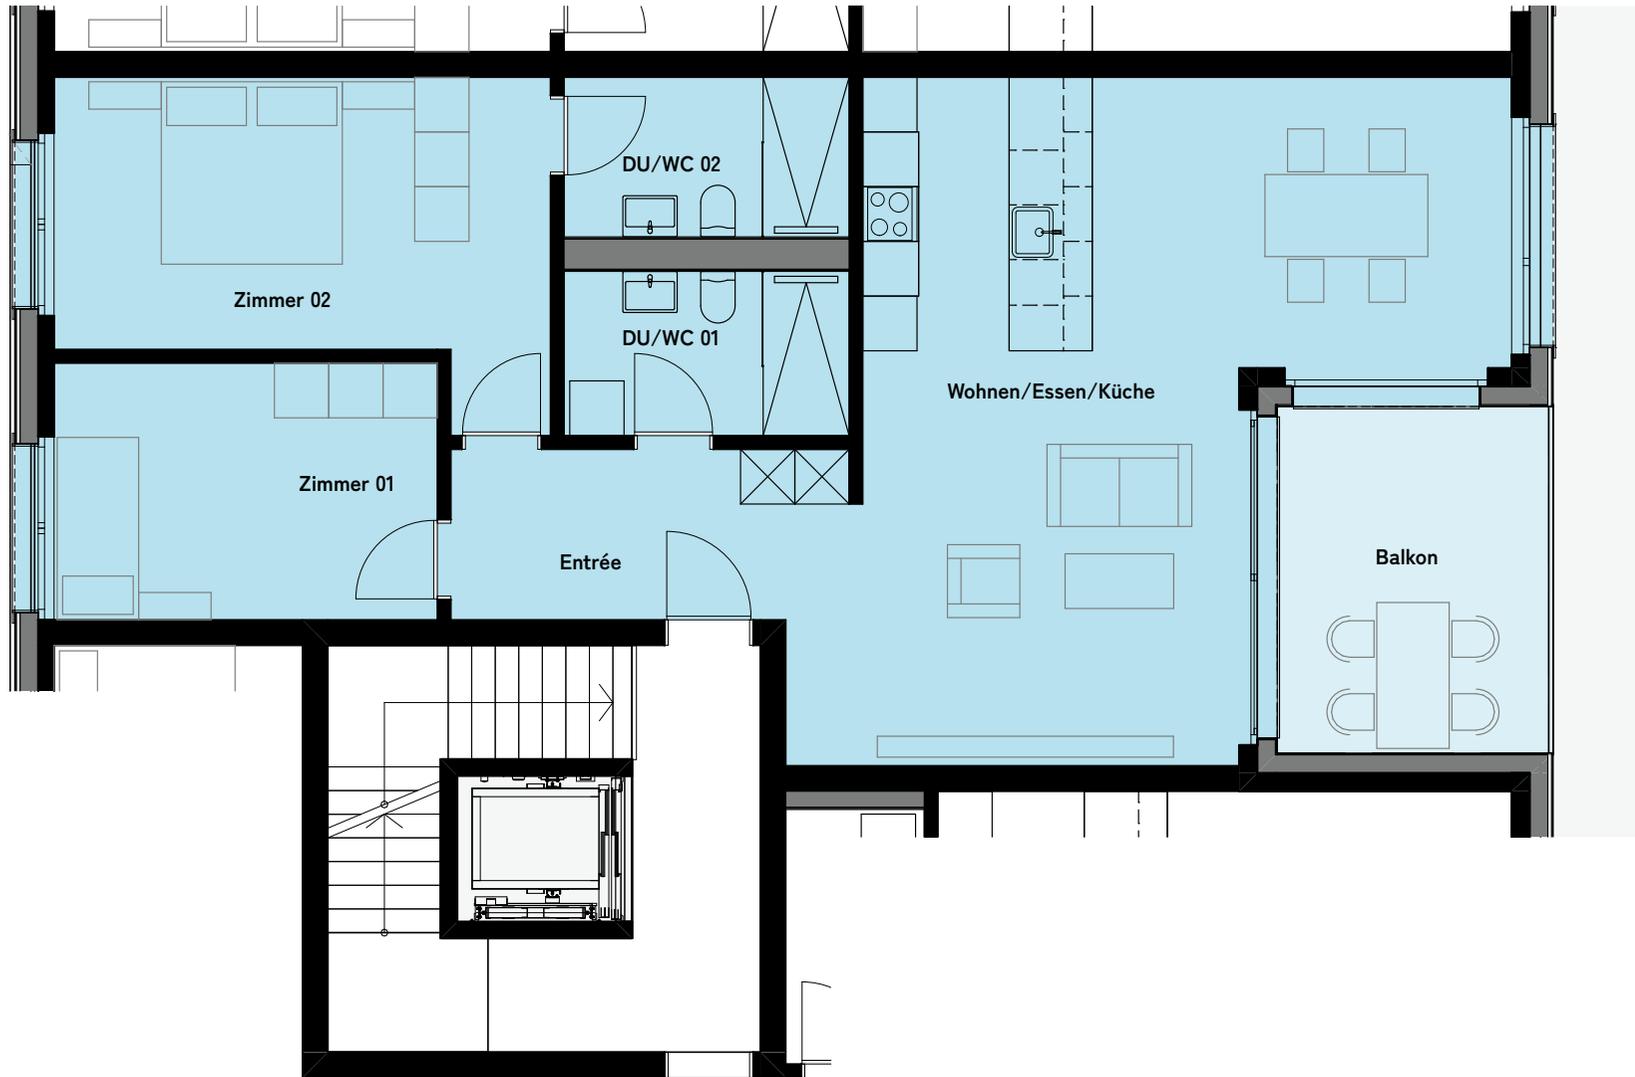

0m 1m 2m 3m 4m 5m



Änderungen und Abweichungen gegenüber den publizierten Angaben  
bleiben ausdrücklich vorbehalten. Es besteht keine Haftung.

Tibag AG | T 062 748 40 60 | info@tibag-immobilien.ch | www.tibag-immobilien.ch